


Quelle: Bebauungsplan 305 H

Ergänzungen der Trassenführung und der Gefahrenzeichen durch Andreas Irmisch

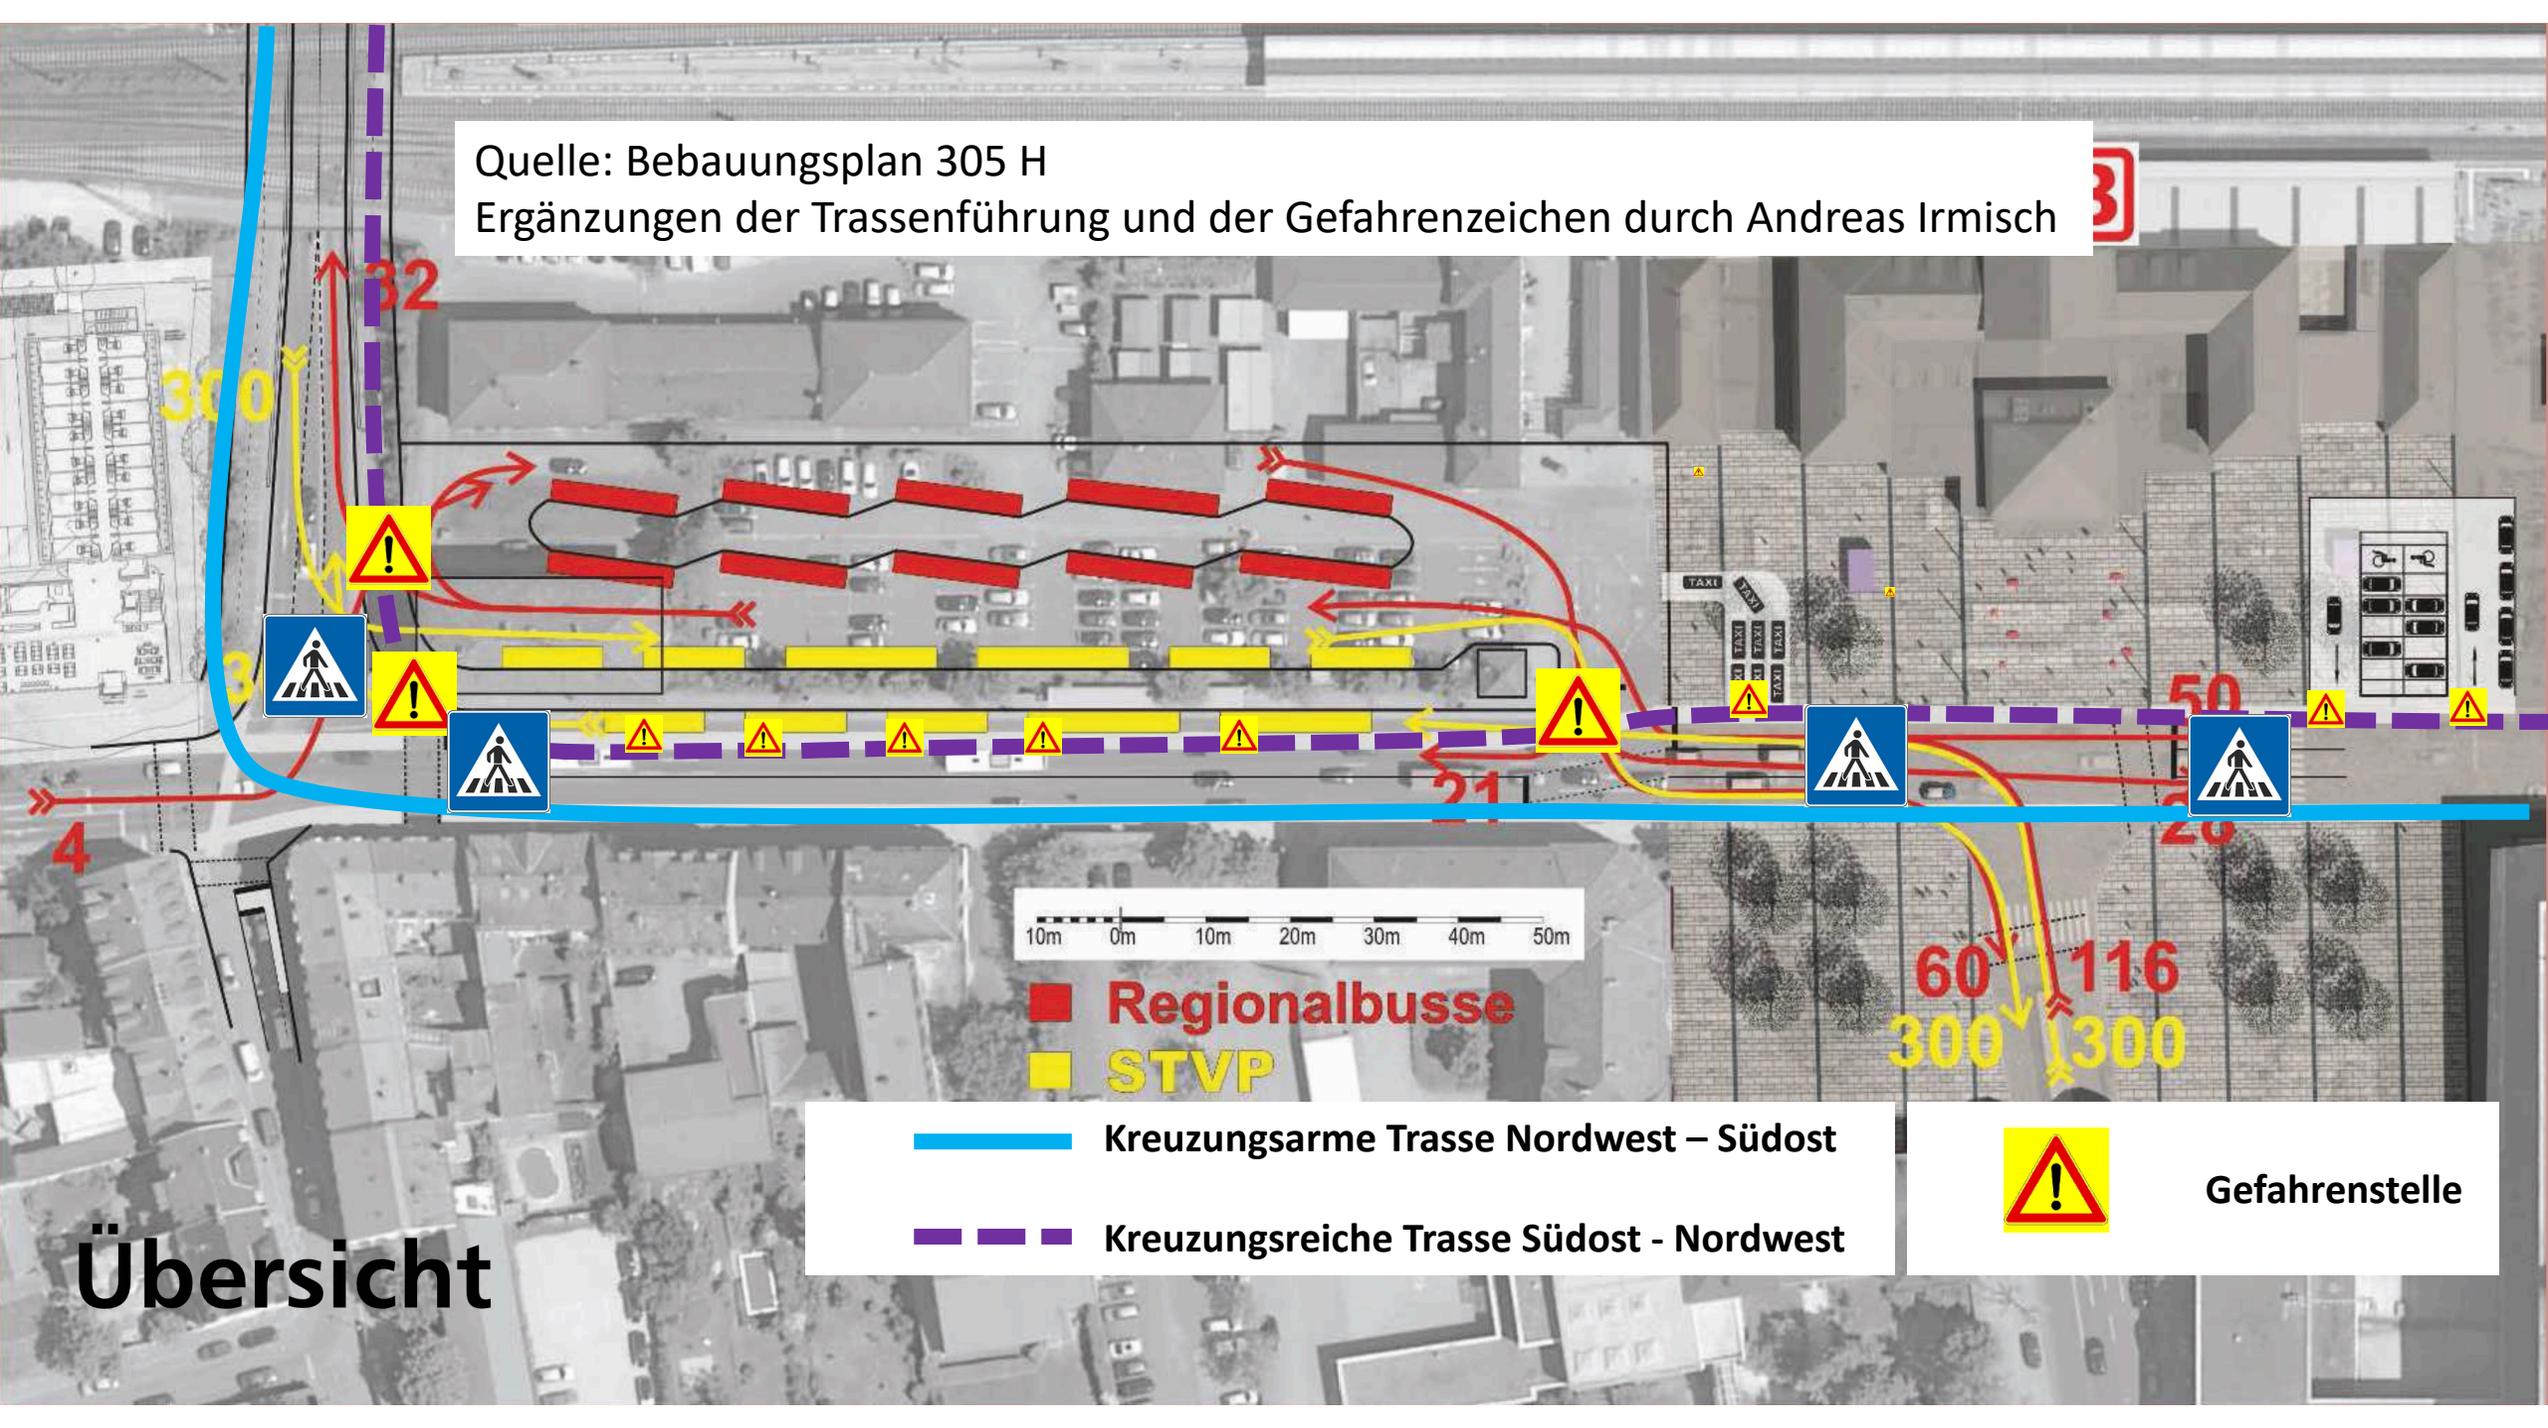

■ Regionalbusse
■ STVP

— Kreuzungsarme Trasse Nordwest – Südost
- - - Kreuzungsreiche Trasse Südost - Nordwest



Gefahrenstelle

Übersicht

